




RILIEVO FOTOGRAFICO DEL LABORATORIO DIDATTICO



PIANTA PIANO TERRA MUSEO ARCHEOLOGICO MARTA - TARANTO

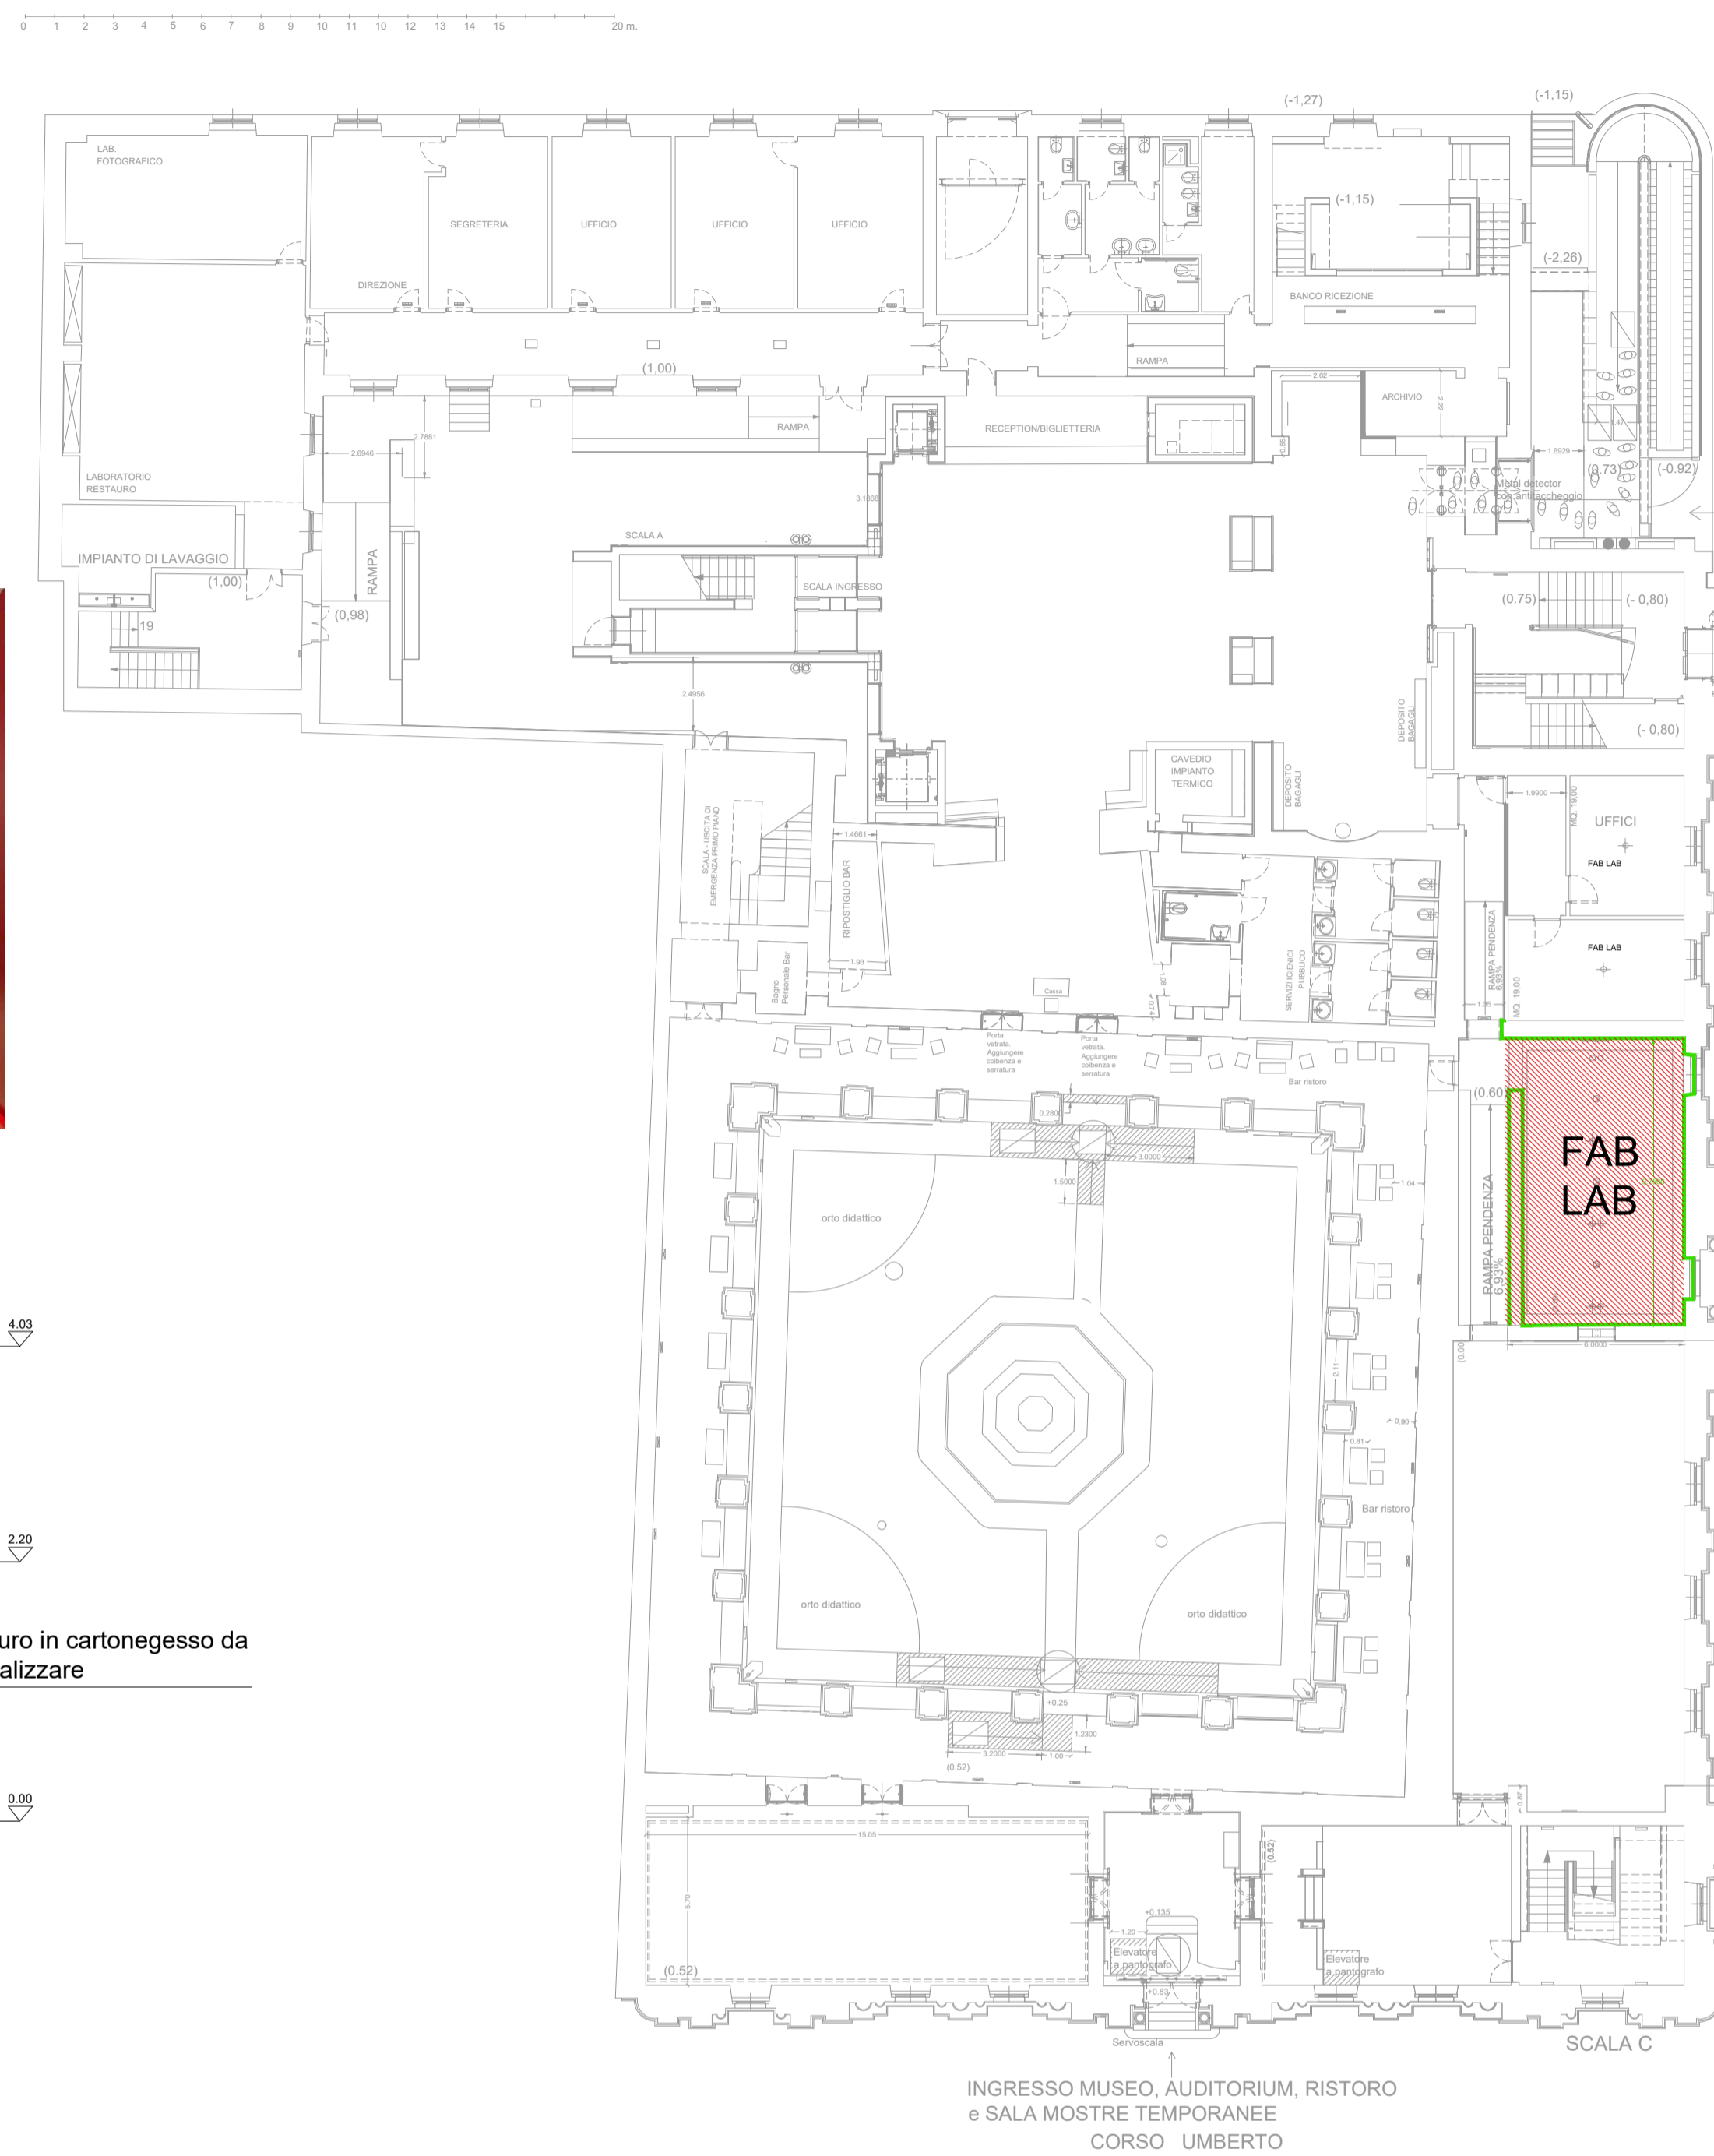


PROGETTO FAB LAB MUSEO ARCHEOLOGICO MARTA - TARANTO

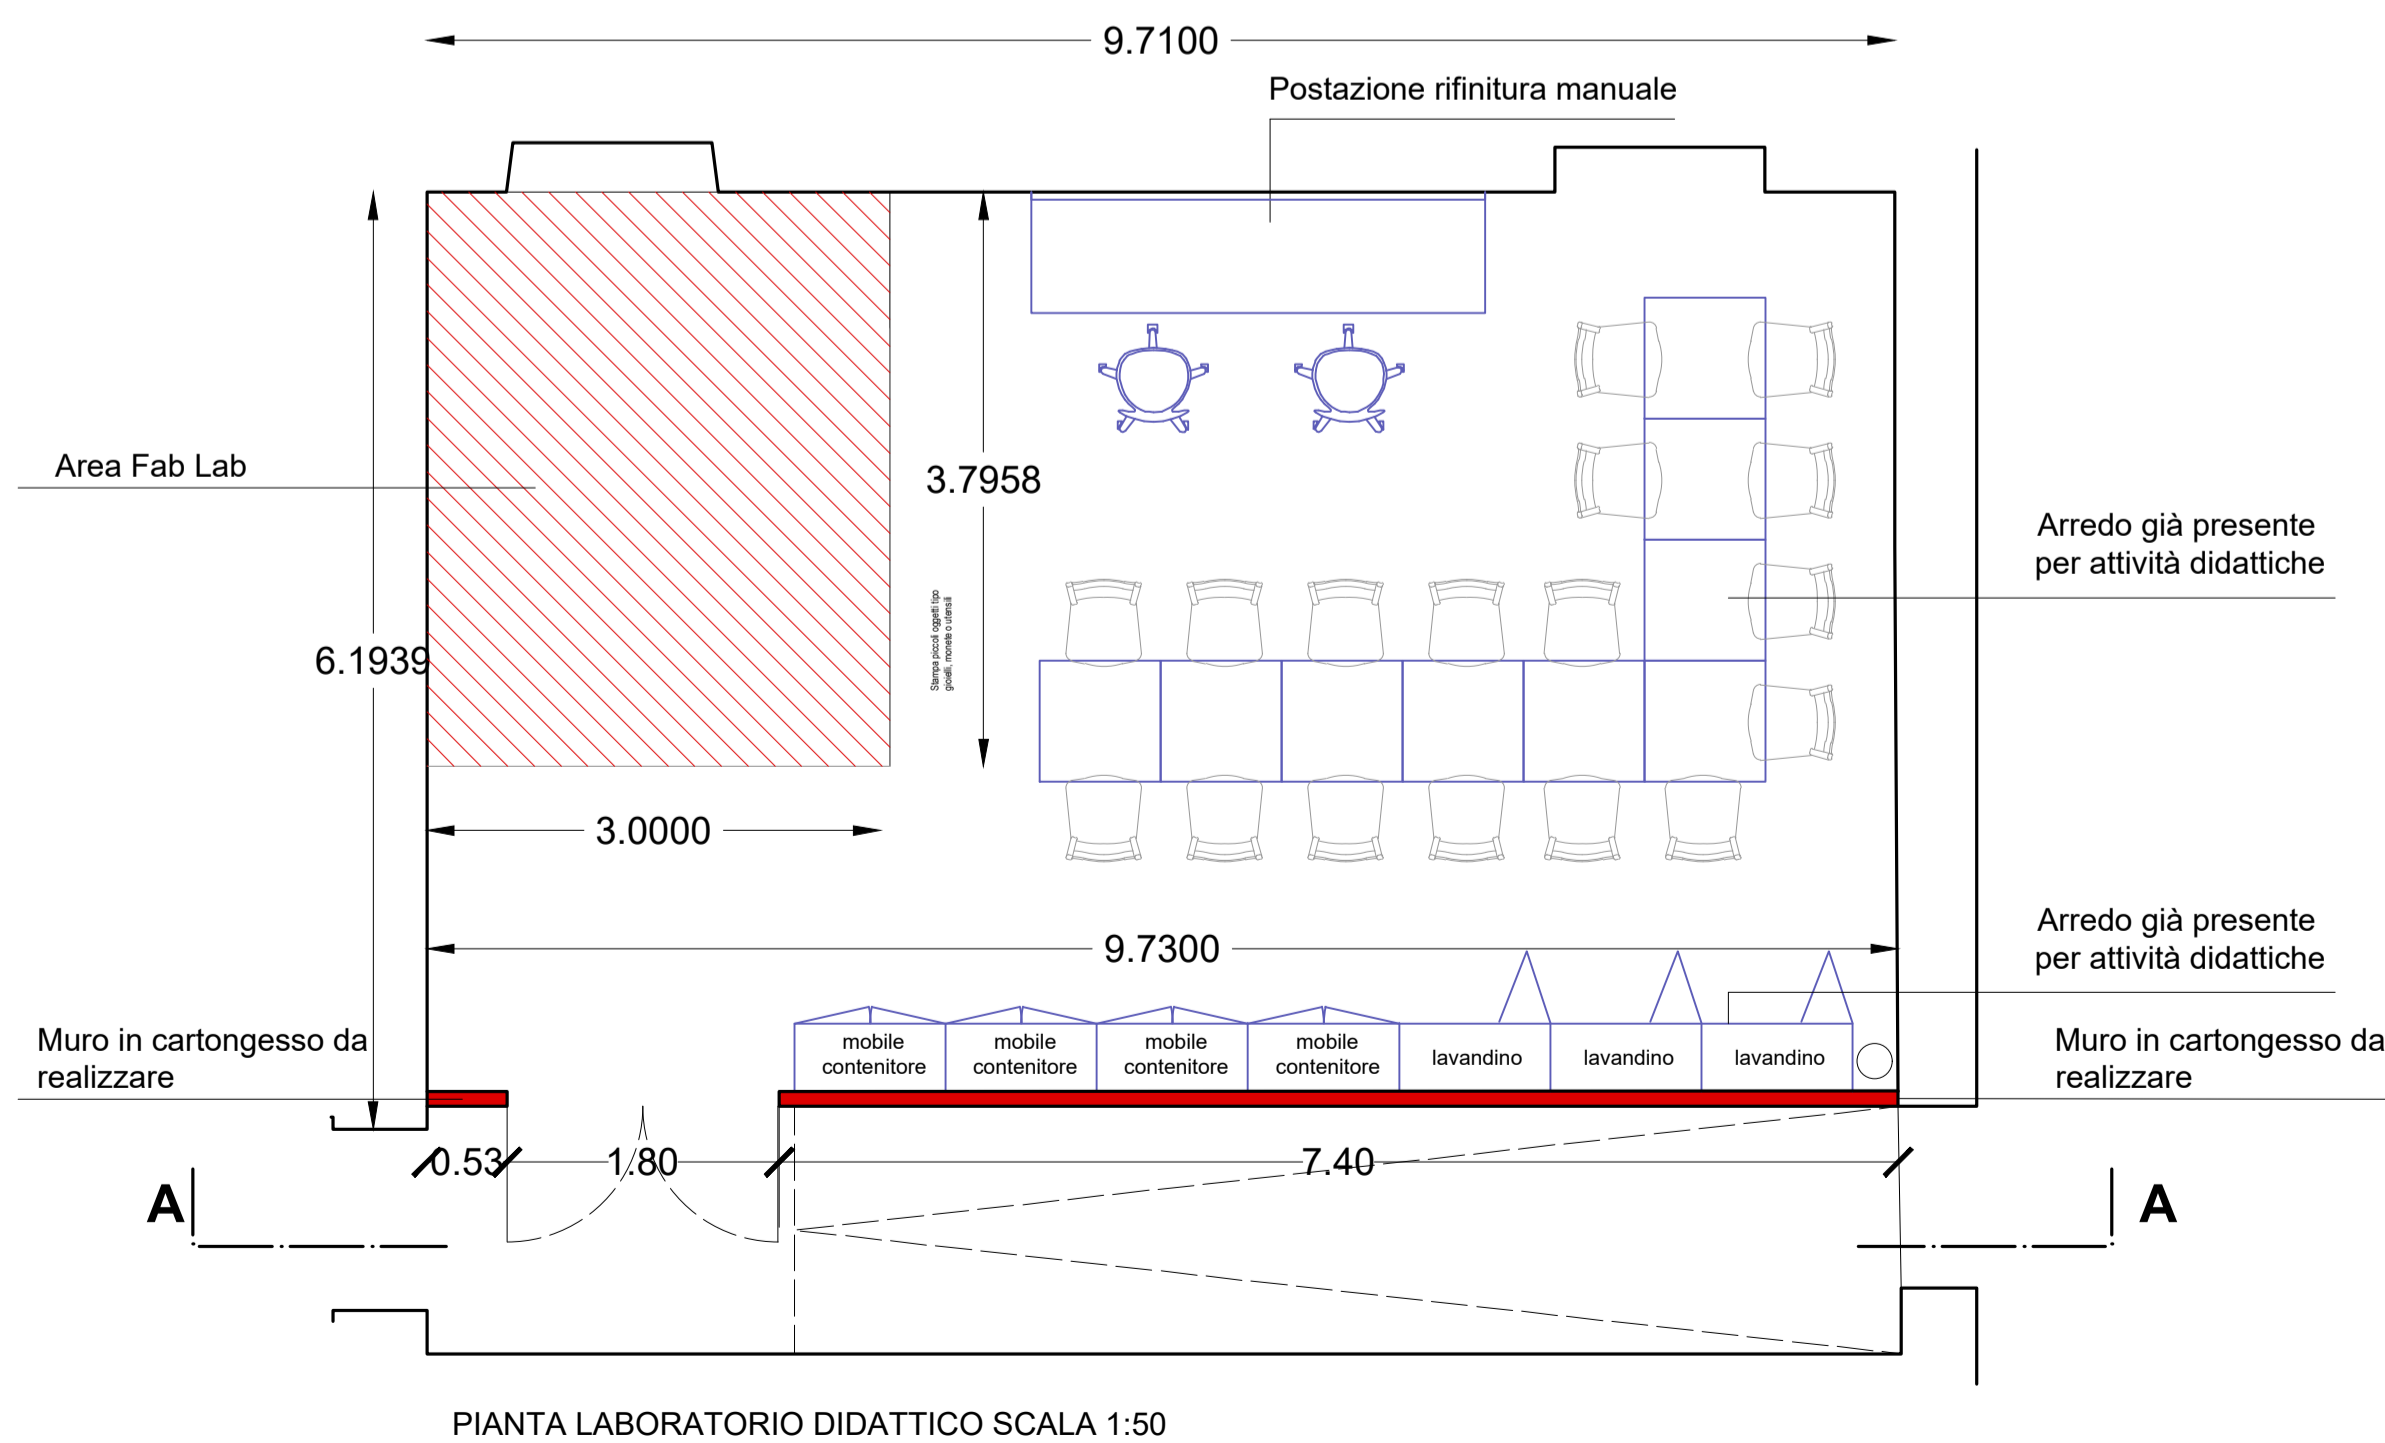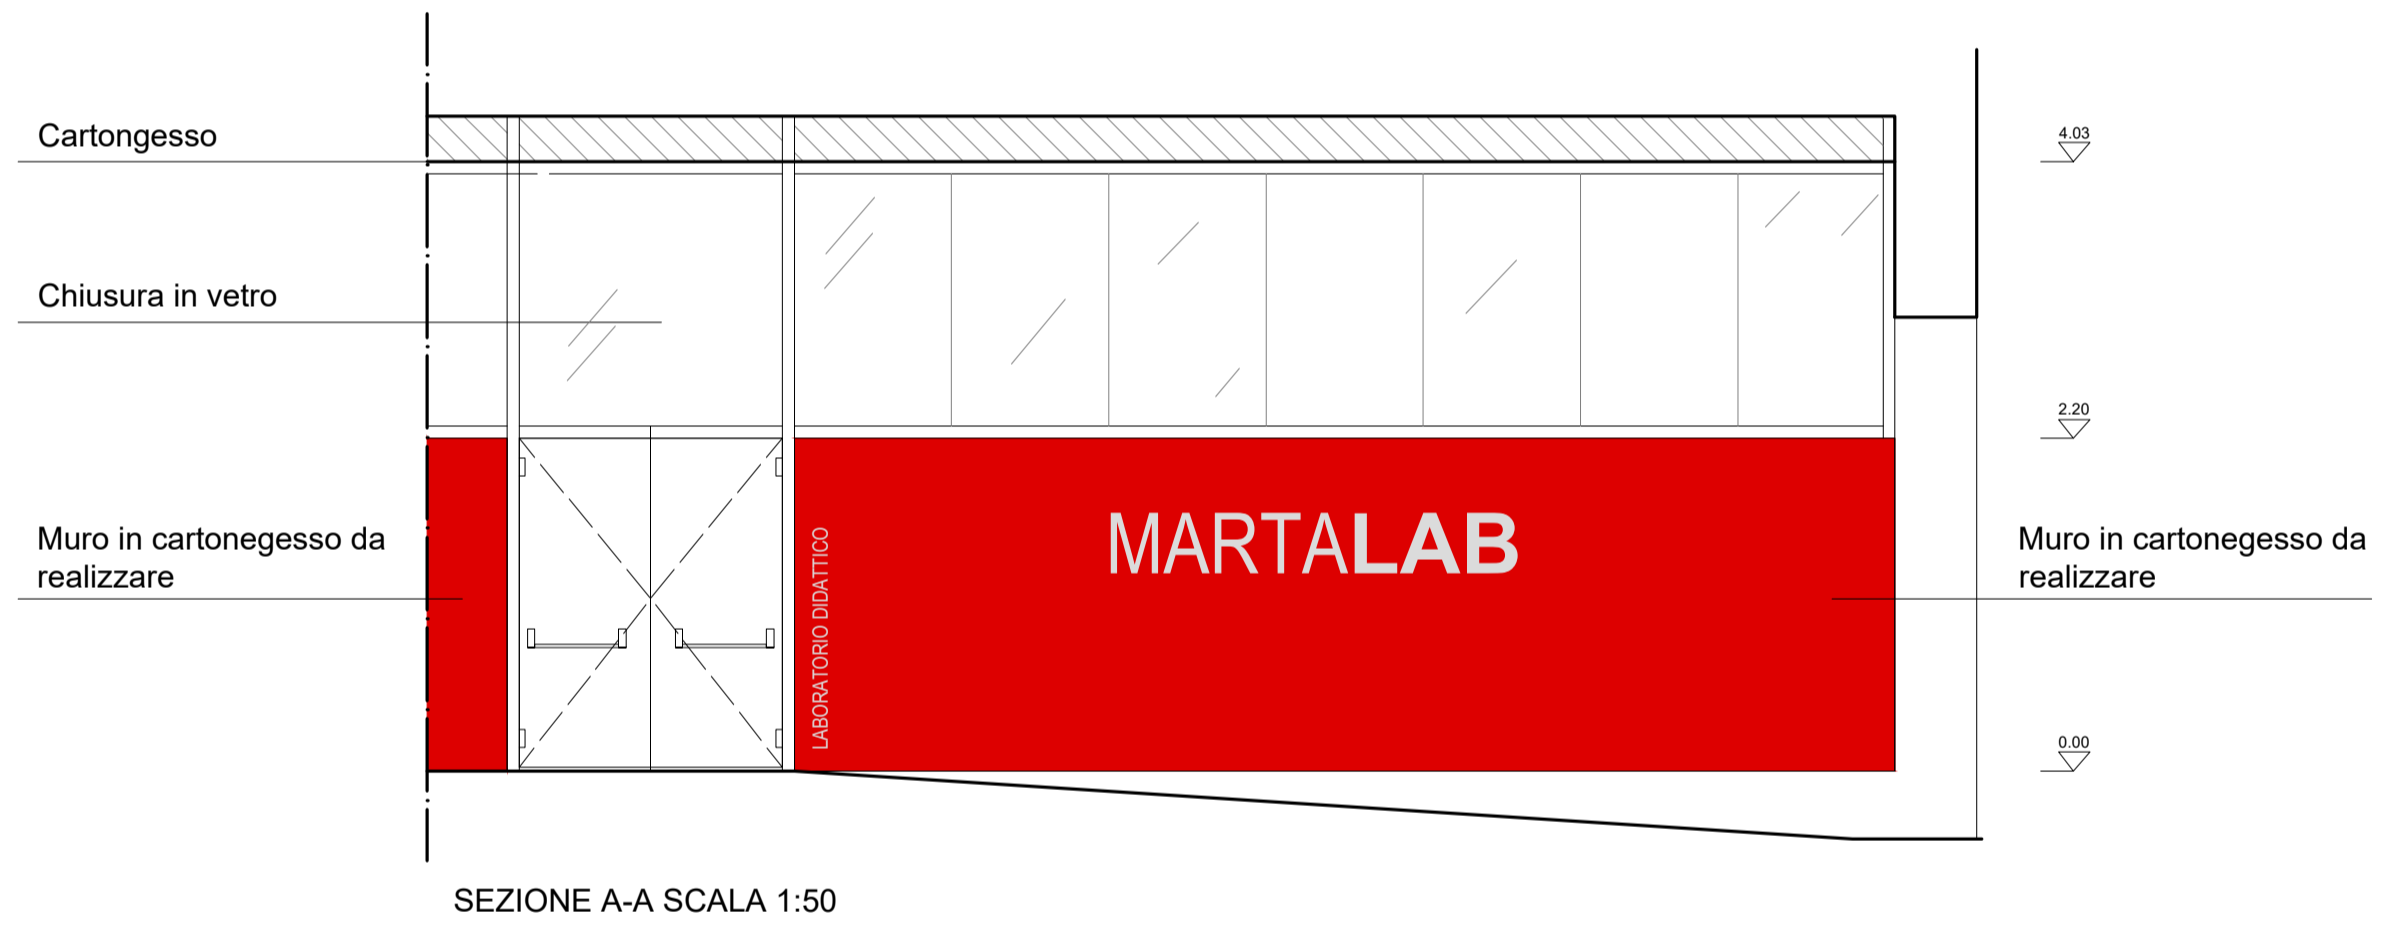

VISTA 01



VISTA 02

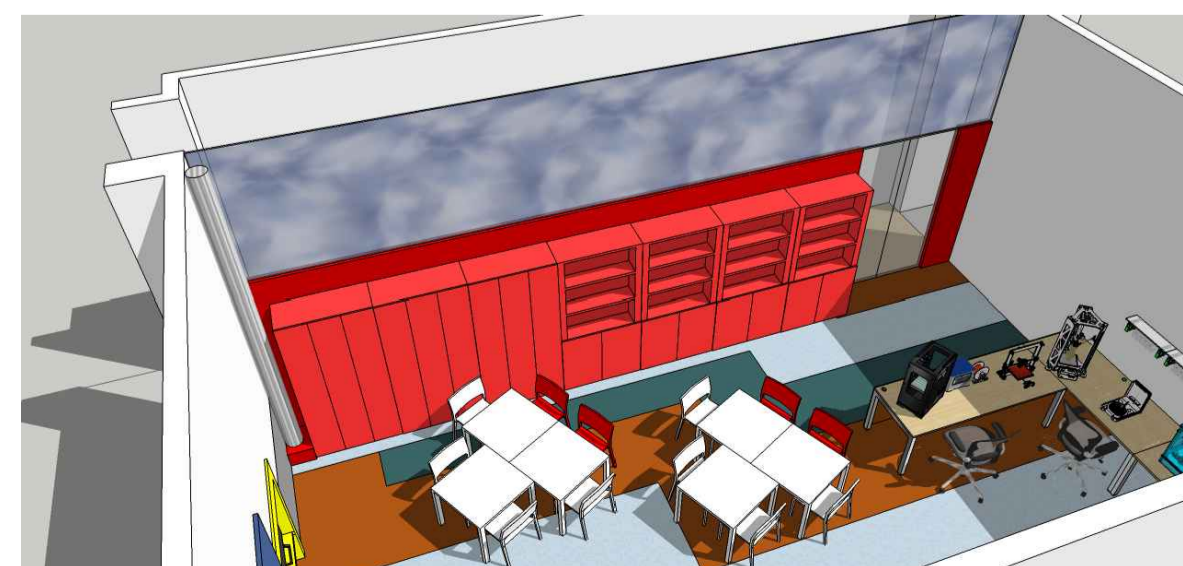

MUSEO NAZIONALE ARCHEOLOGICO DI TARANTO

POLO MUSEALE TARANTINO

PROCEDURA TELEMATICA NEGOZIATA TRAMITE SISTEMA MEPA (R.D.O.) AI SENSI DELL'ART. 36, COMMA 2, LETTERA B) DEL D. LGS. N. 50/2016 PER LA FORNITURA ED INSTALLAZIONE DI ARREDI, ATTREZZATURE E MATERIALE TECNOLOGICO PER LA REALIZZAZIONE DEL FABLAB DEL MUSEO ARCHEOLOGICO NAZIONALE DI TARANTO NELL'AMBITO DEL PROGETTO "IL MUSEO MARTA 3.0" FINANZIATO DAL PROGRAMMA OPERATIVO NAZIONALE FESR "CULTURA E SVILUPPO" 2014/2020 - CUP F51B16000090006

RESPONSABILE UNICO DEL PROCEDIMENTO: **DOTTORESSA . EVA DEGL'INNOCENTI**

PROGETTO: **ARCH.ALESSIO CARBONE**

ALLEGATO "A"

OGGETTO
PIANTA GENERALE PIANO TERRA
PIANTA FABLAB
SEZIONE A-A FABLAB
VISTE 3D FABLAB

MARTA

UNICA

SCALA	1:500 - 1:20	NOTE	RIF. TAV. PROGETTO
FILE		DATA	DICEMBRE 2018